


ENTWURF VARIANTE 01 | GRUNDRISS EG

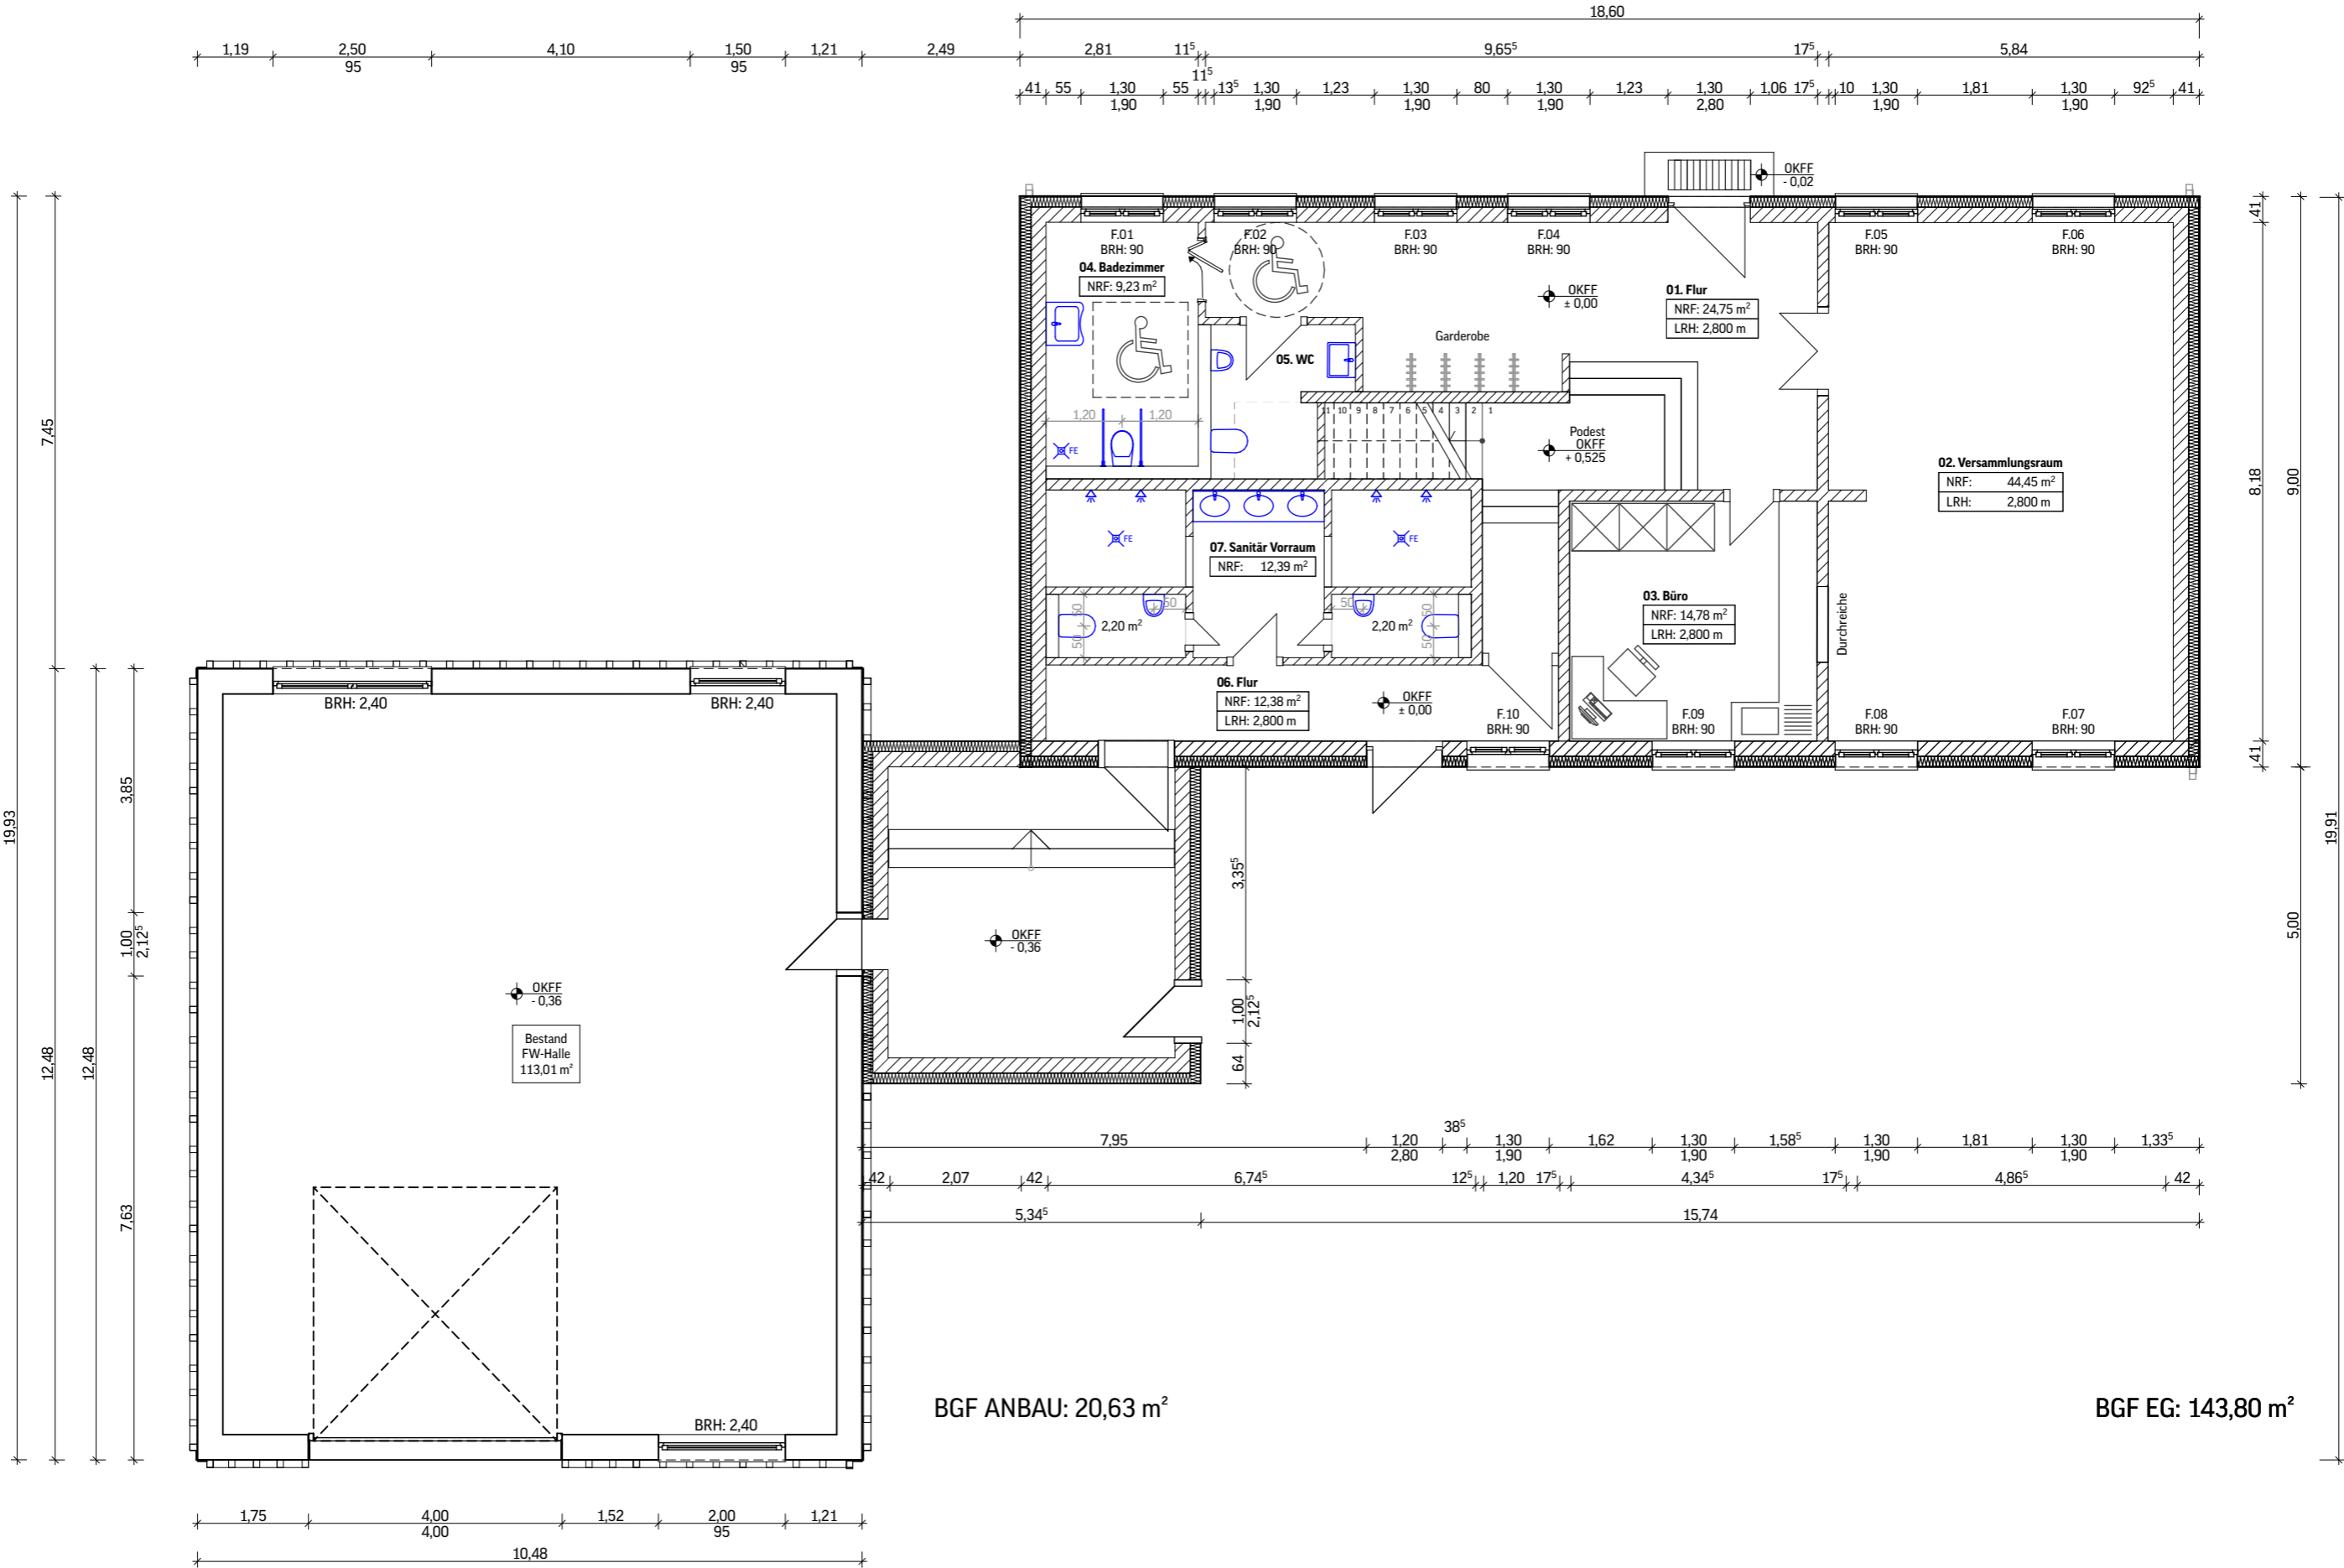

DORFGEMEINSCHAFTSHAUS GADSDORF